


VIVIENDA 503

1 Dormitorio/s
1 Baño/s
1 Terraza/s

Superficie útil:
111,12 m²

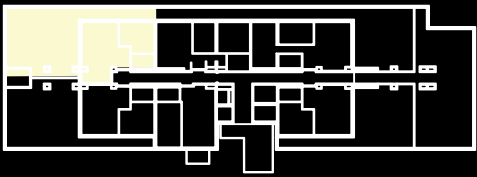




Planta quinta



SUPERFICIES APROXIMADAS:

	SUP. DE PROYECTO
Superficie útil interior	42,93 m ²
Superficie de terraza	68,19 m ²
Superficie de jardín	0,00 m ²
Total superficie útil	111,12 m ²
*Incluye útil interior y útil exterior.	
Total superficie construida	63,01 m ²
*Incluye construida interior y zona común proporcional.	

Versión: Noviembre 2025

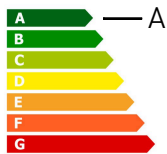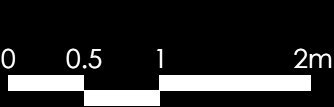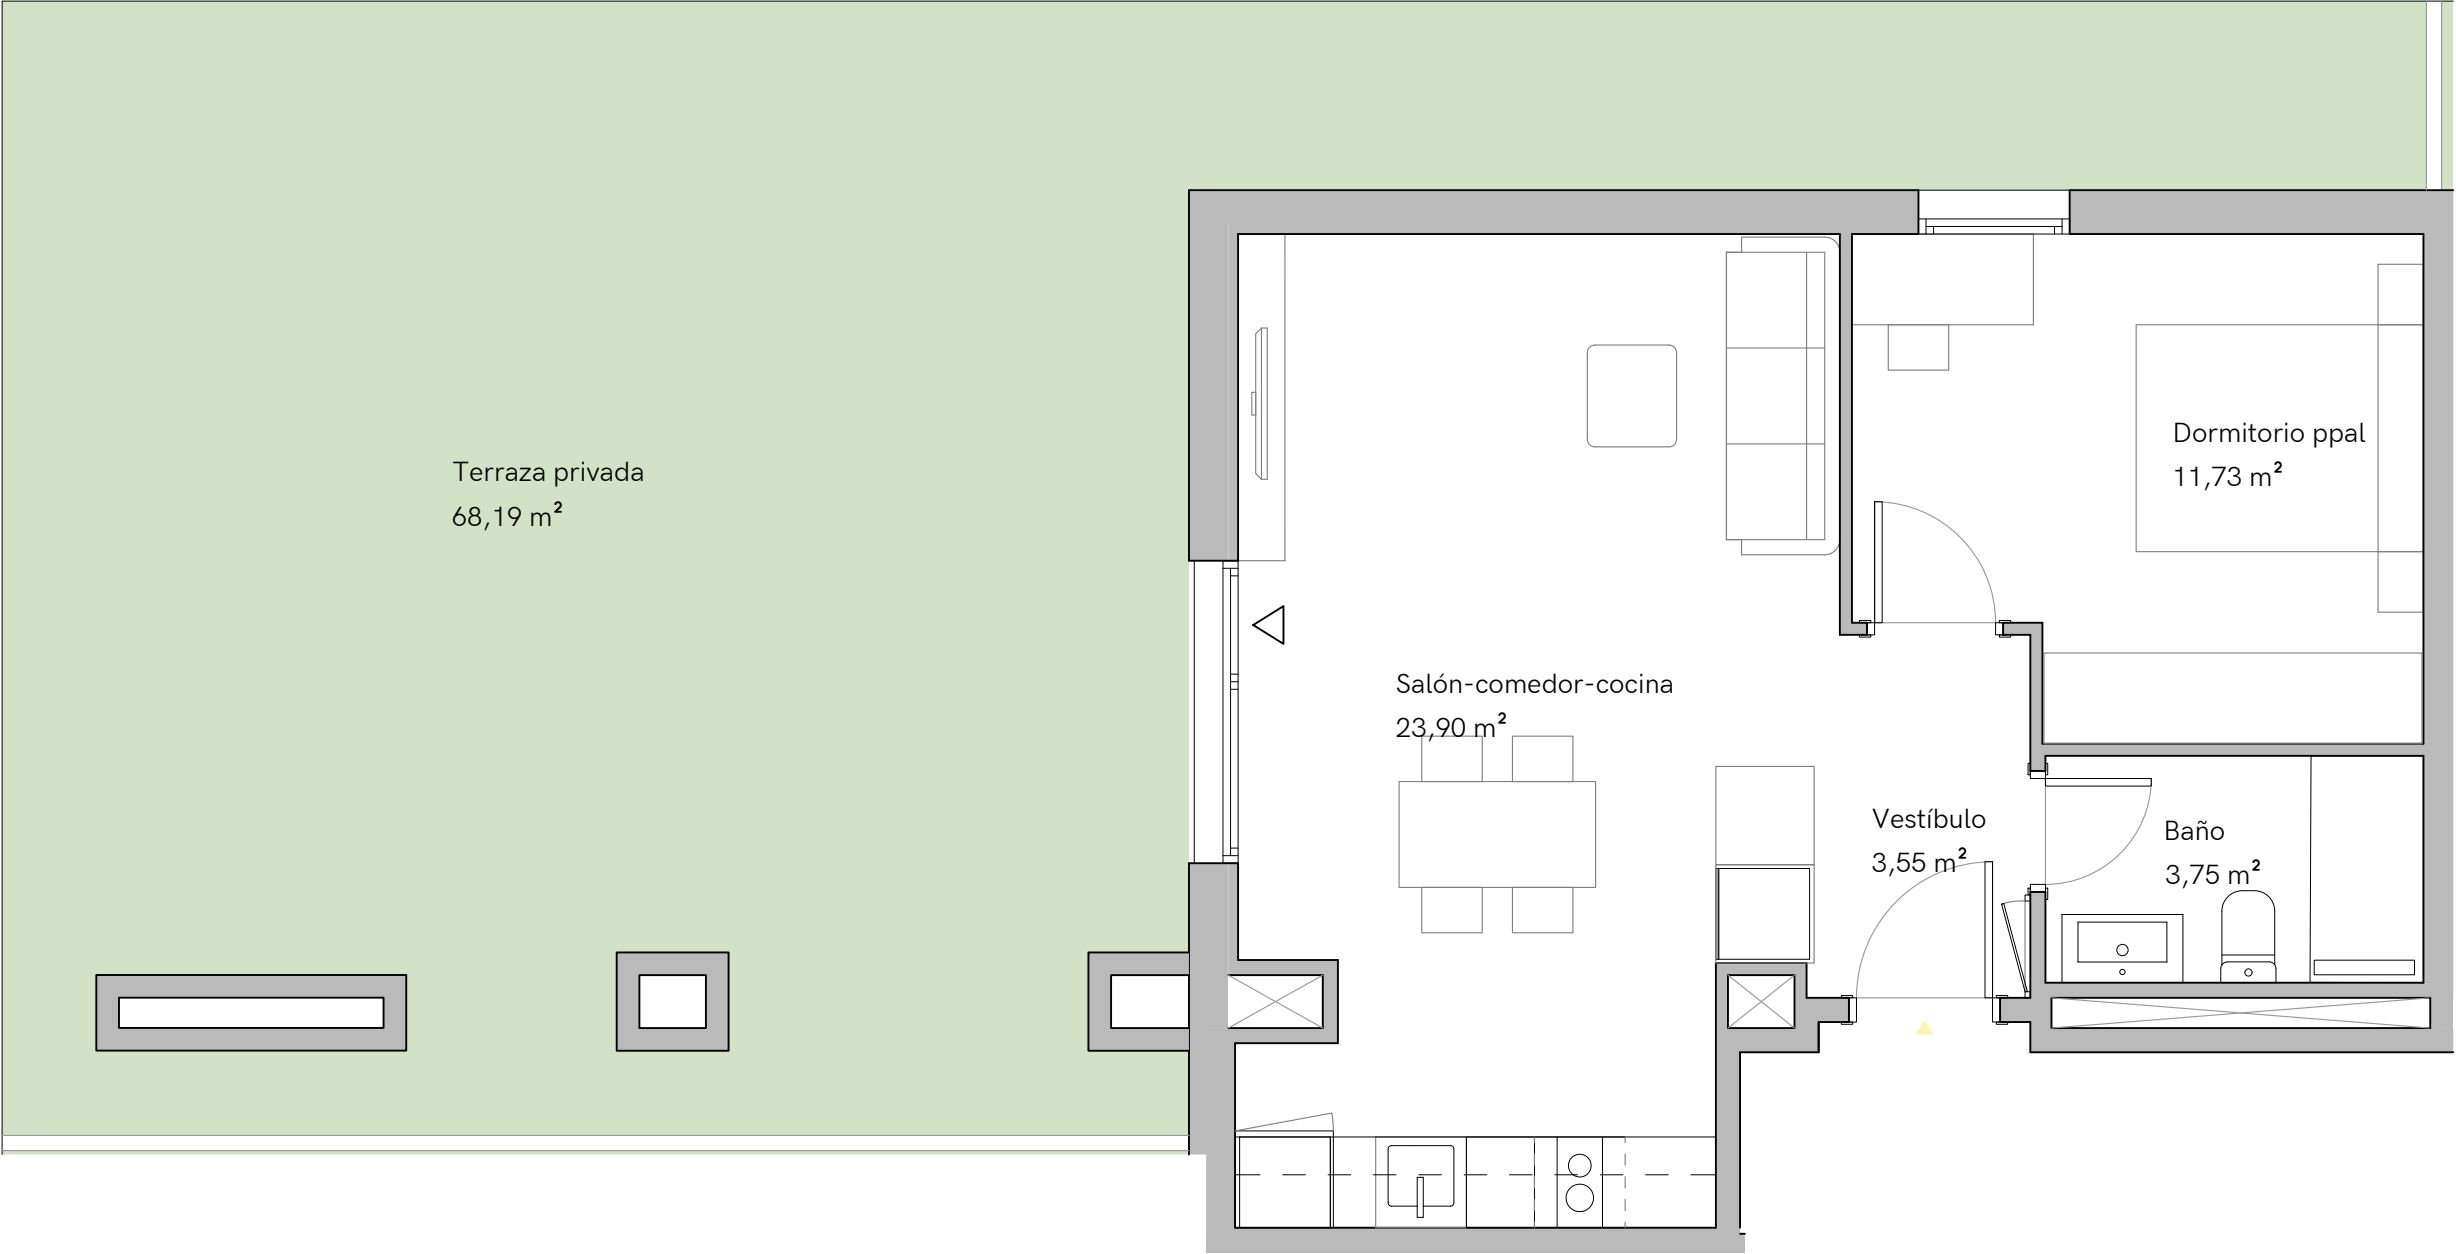

*El presente plano es un avance de proyecto y es orientativo, no constituye documento contractual; sujeto a modificaciones por exigencias técnicas, jurídicas o administrativas derivadas de la obtención de todos los permisos y licencias reglamentarios, así como las necesidades constructivas o de diseño derivadas del desarrollo del proyecto y la Dirección de Obra. Las superficies útiles tienen carácter provisional hasta la obtención de la correspondiente Licencia de Obras. La jardinería, el mobiliario urbano y el amueblamiento es ficticio, teniendo validez únicamente a efectos decorativos.

